


REGELPLAN B I /15

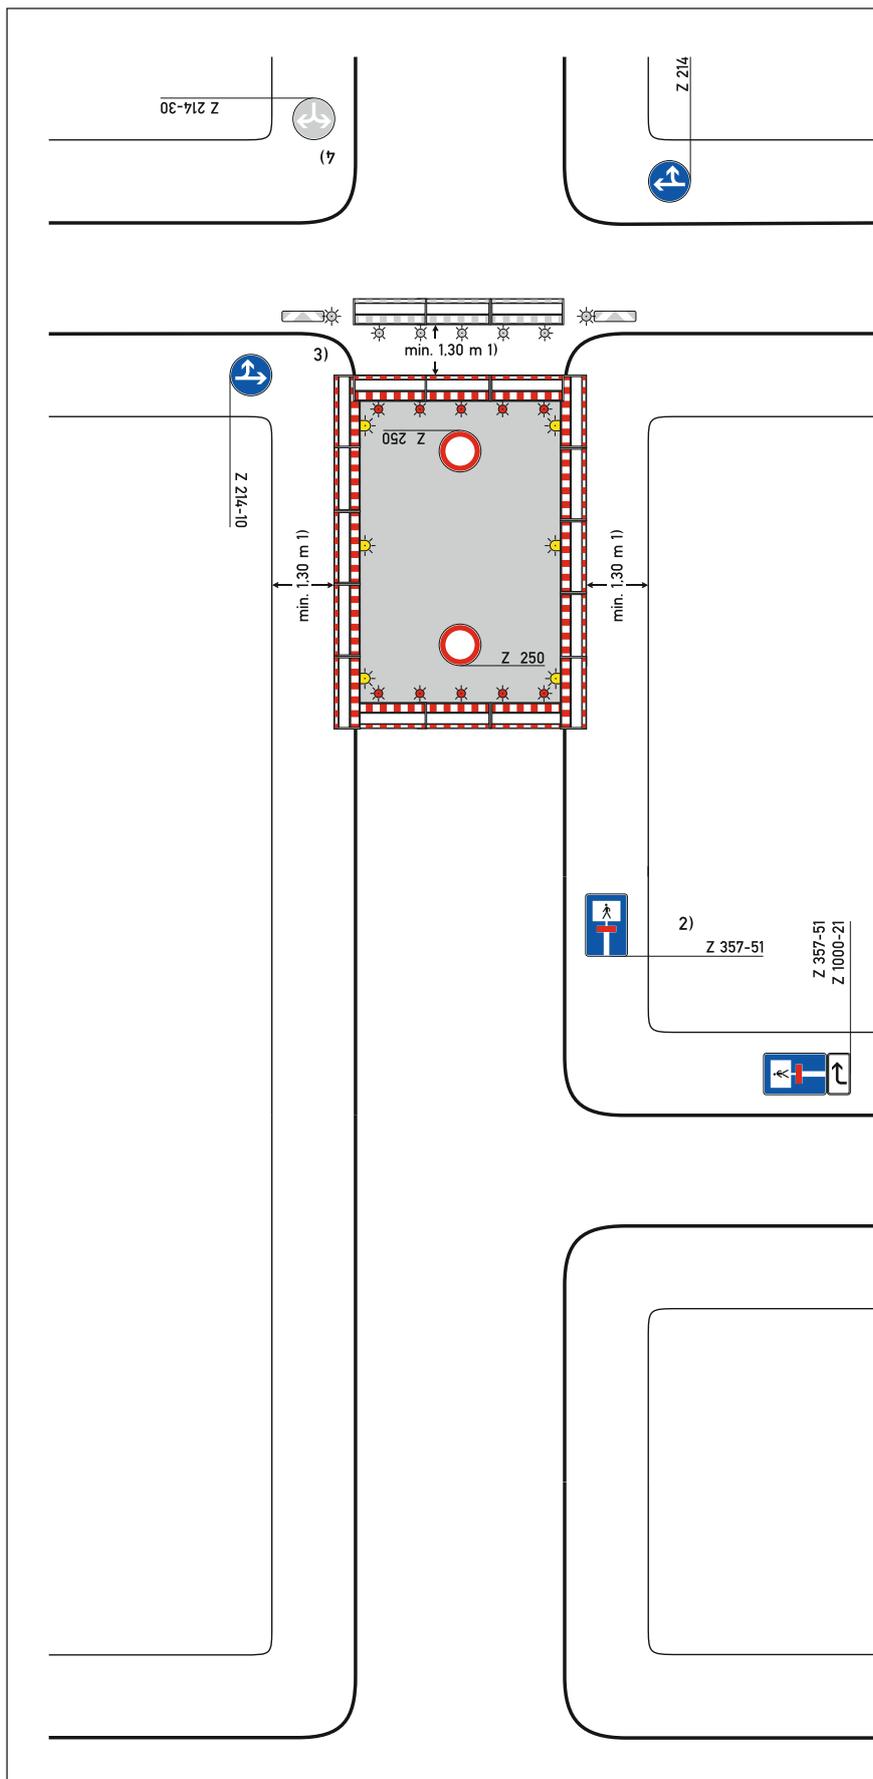

Regelplan B I/15

Spernung einer Straße

- Einrichtung einer Umleitung
- Anpassung der vorhandenen Verkehrszeichen gemäß Eintragung

Querabsperungen

im Bereich der Arbeitsstelle durch Absperrschrankengitter mit mindestens 5 einseitigen roten Warnleuchten

Längsabspernung zum Gehweg

durch Absperrschrankengitter Warnleuchten gemäß Teil B, Abschnitt 2.4.3 Absatz 2

1) andere Breiten siehe Teil B, Abschnitt 2.4.2

- 2) Teilspernung erforderlich;
- Z 357
 - Z 357-50
 - Z 357-51
 - Z 357-52

entsprechend der tatsächlichen Durchlässigkeit angeordnet
Aufstellung unmittelbar hinter dem Knotenpunkt

- 3) Absperrschrankengitter mit mindestens fünf einseitigen roten Warnleuchten sowie doppelseitige Leitbaken mit doppelseitigen gelben Warnleuchten zwecks Herstellung eines Notgehweges angeordnet; die entsprechenden Warnleuchten unmittelbar am Baufeld entfallen

erforderliche Dimensionierung und Lage

- gemäß beigefügtem Lageplan

- gemäß Anzeichnung vor Ort

geprüft und angeordnet

- 4) wegen LZA angeordnet

SIGNCITY

HALTEVERBOTE | BAUSTELLENABSICHERUNG | VERKEHRSZEICHENPLÄNE

Sign City UG (haftungsbeschränkt)

Efeuweg 26

22299 Hamburg

Tel.: 040 607 736 970

info@signcity.de

www.signcity-hv.de