


# REGELPLAN B I / 8

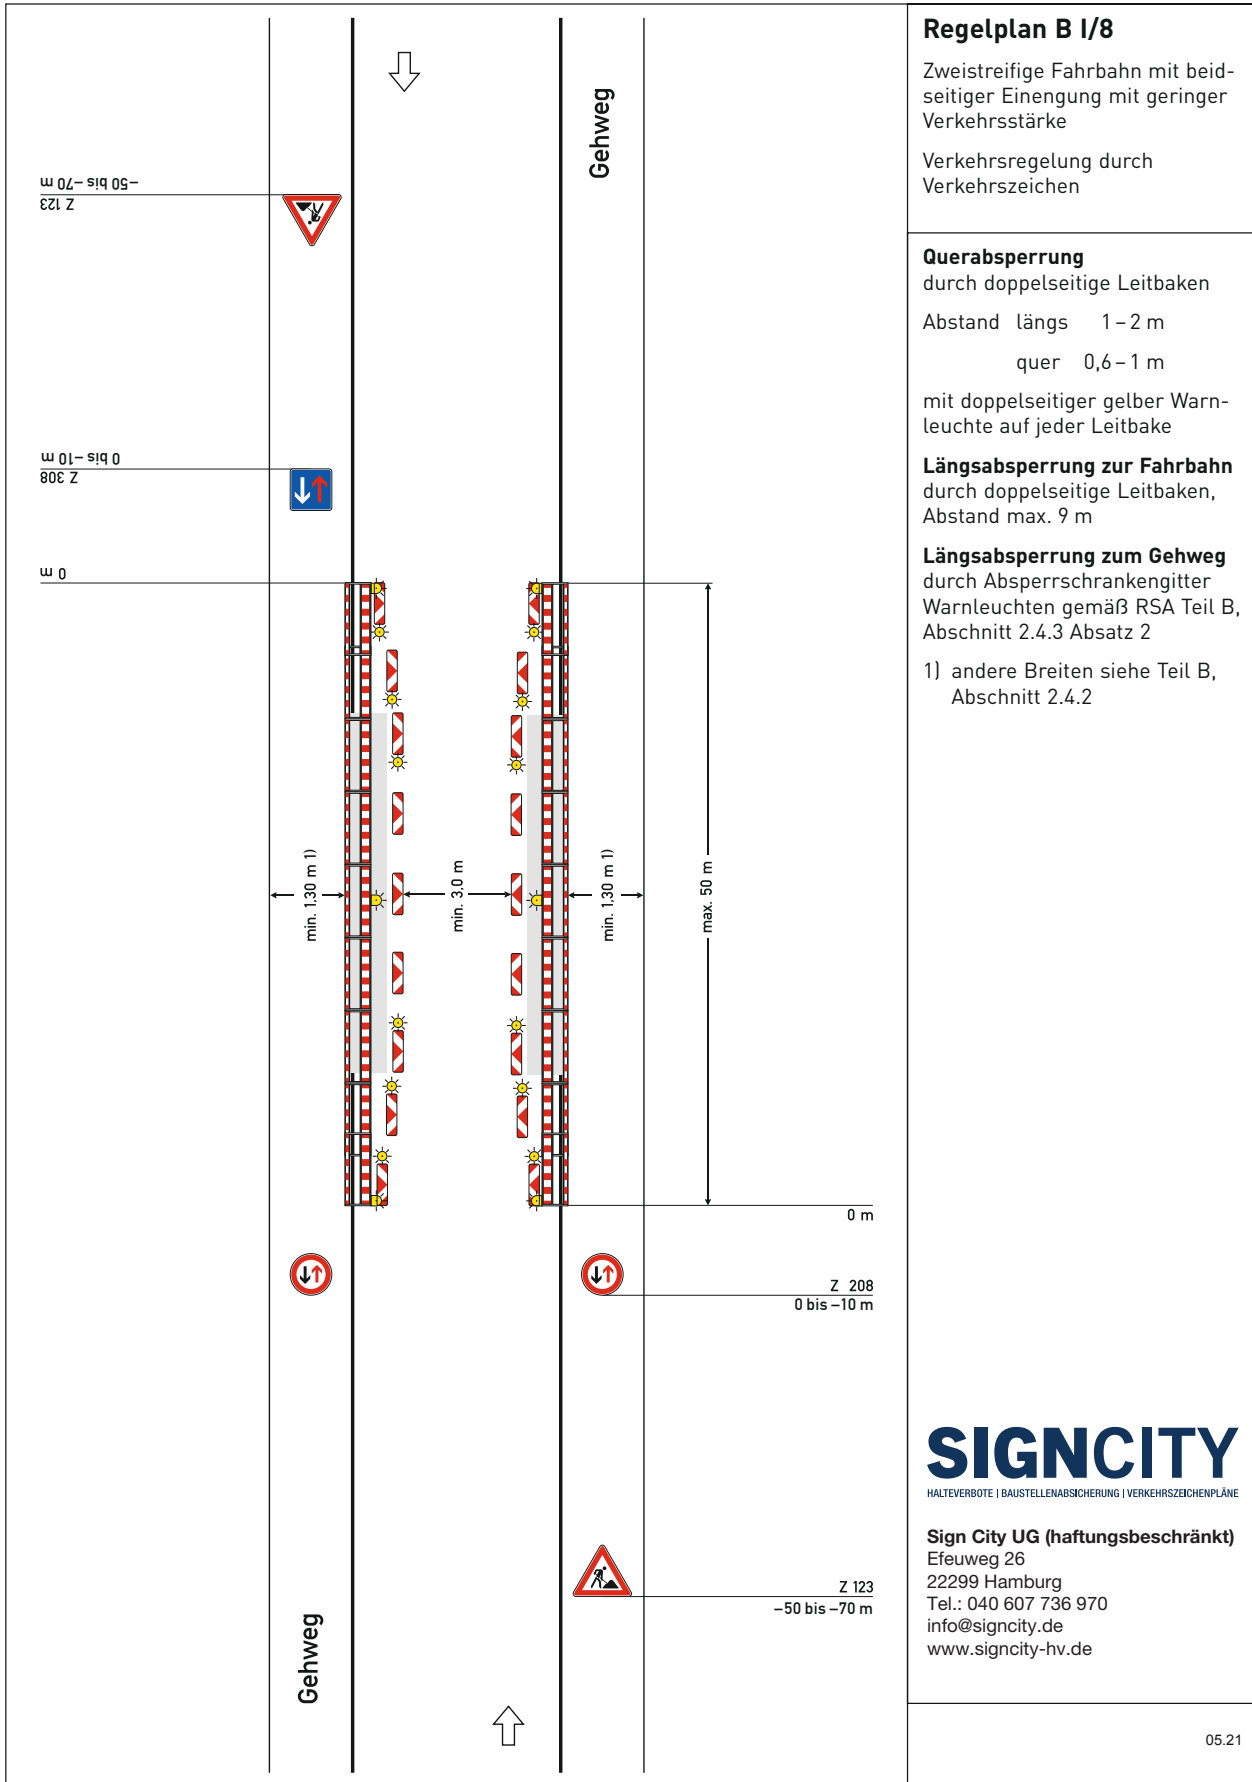

## Regelplan B I/8

Zweistreifige Fahrbahn mit beidseitiger Einengung mit geringer Verkehrsstärke

Verkehrsregelung durch Verkehrszeichen

### Querabspernung

durch doppelseitige Leitbaken

Abstand längs 1–2 m

quer 0,6–1 m

mit doppelseitiger gelber Warnleuchte auf jeder Leitbake

### Längsabspernung zur Fahrbahn

durch doppelseitige Leitbaken,

Abstand max. 9 m

### Längsabspernung zum Gehweg

durch Absperrschrankengitter Warnleuchten gemäß RSA Teil B, Abschnitt 2.4.3 Absatz 2

1) andere Breiten siehe Teil B, Abschnitt 2.4.2

# SIGNCITY

HALTEVERBOTE | BAUSTELLENABSICHERUNG | VERKEHRSZEICHENPLÄNE

Sign City UG (haftungsbeschränkt)

Efeuweg 26

22299 Hamburg

Tel.: 040 607 736 970

info@signcity.de

www.signcity-hv.de

05.21