


# REGELPLAN B I /10

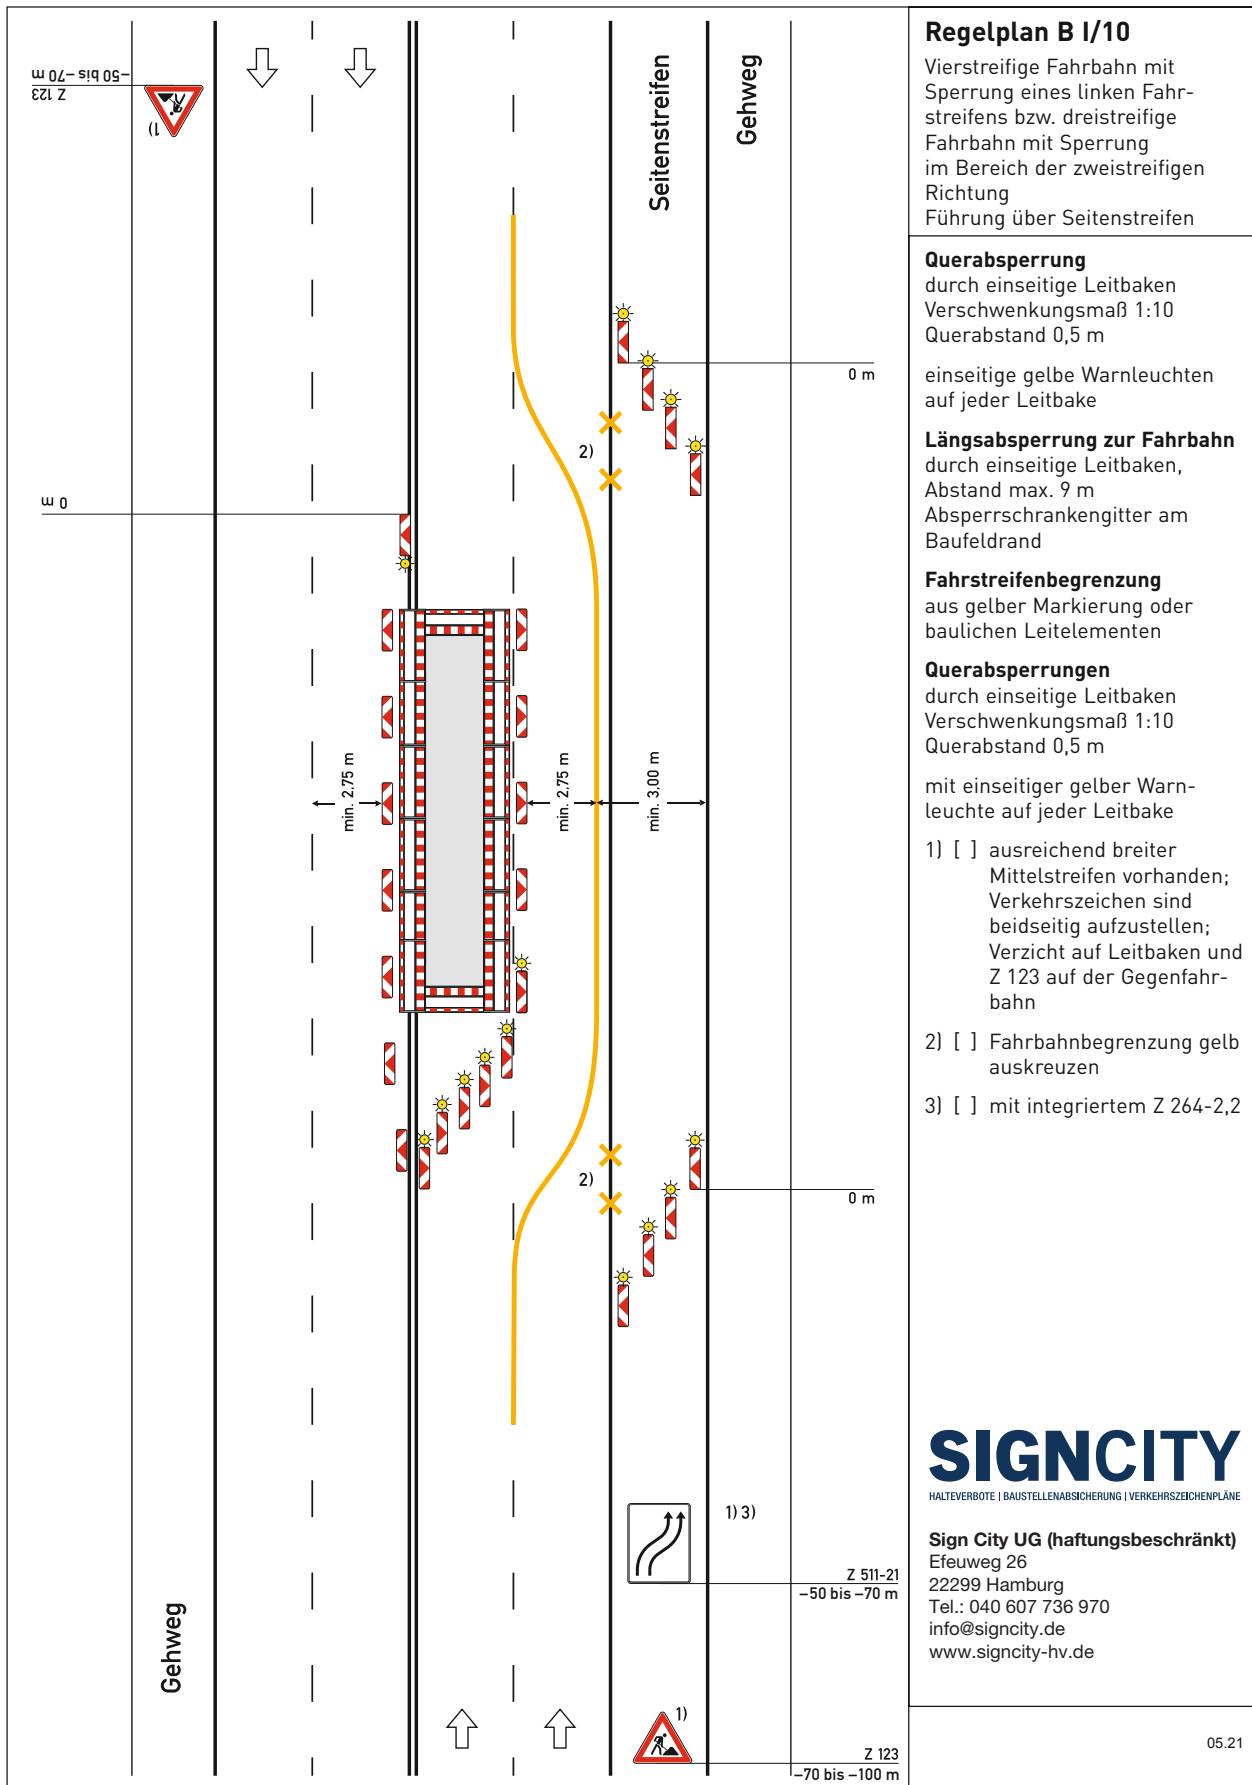

## Regelplan B I/10

Vierstreifige Fahrbahn mit Sperrung eines linken Fahrstreifens bzw. dreistreifige Fahrbahn mit Sperrung im Bereich der zweistreifigen Richtung  
Führung über Seitenstreifen

### Querabspernung

durch einseitige Leitbaken  
Verschwenkungsmaß 1:10  
Querabstand 0,5 m

einseitige gelbe Warnleuchten auf jeder Leitbake

### Längsabspernung zur Fahrbahn

durch einseitige Leitbaken, Abstand max. 9 m  
Absperrschrankengitter am Baufeldrand

### Fahrstreifenbegrenzung

aus gelber Markierung oder baulichen Leitelementen

### Querabspernungen

durch einseitige Leitbaken  
Verschwenkungsmaß 1:10  
Querabstand 0,5 m

mit einseitiger gelber Warnleuchte auf jeder Leitbake

- 1) [ ] ausreichend breiter Mittelstreifen vorhanden; Verkehrszeichen sind beidseitig aufzustellen; Verzicht auf Leitbaken und Z 123 auf der Gegenfahrbahn
- 2) [ ] Fahrbahnbegrenzung gelb auskreuzen
- 3) [ ] mit integriertem Z 264-2,2

# SIGNCITY

HALTEVERBOTE | BAUSTELLENABSICHERUNG | VERKEHRSZEICHENPLÄNE

**Sign City UG (haftungsbeschränkt)**

Efeweg 26  
22299 Hamburg  
Tel.: 040 607 736 970  
info@signcity.de  
www.signcity-hv.de

05.21